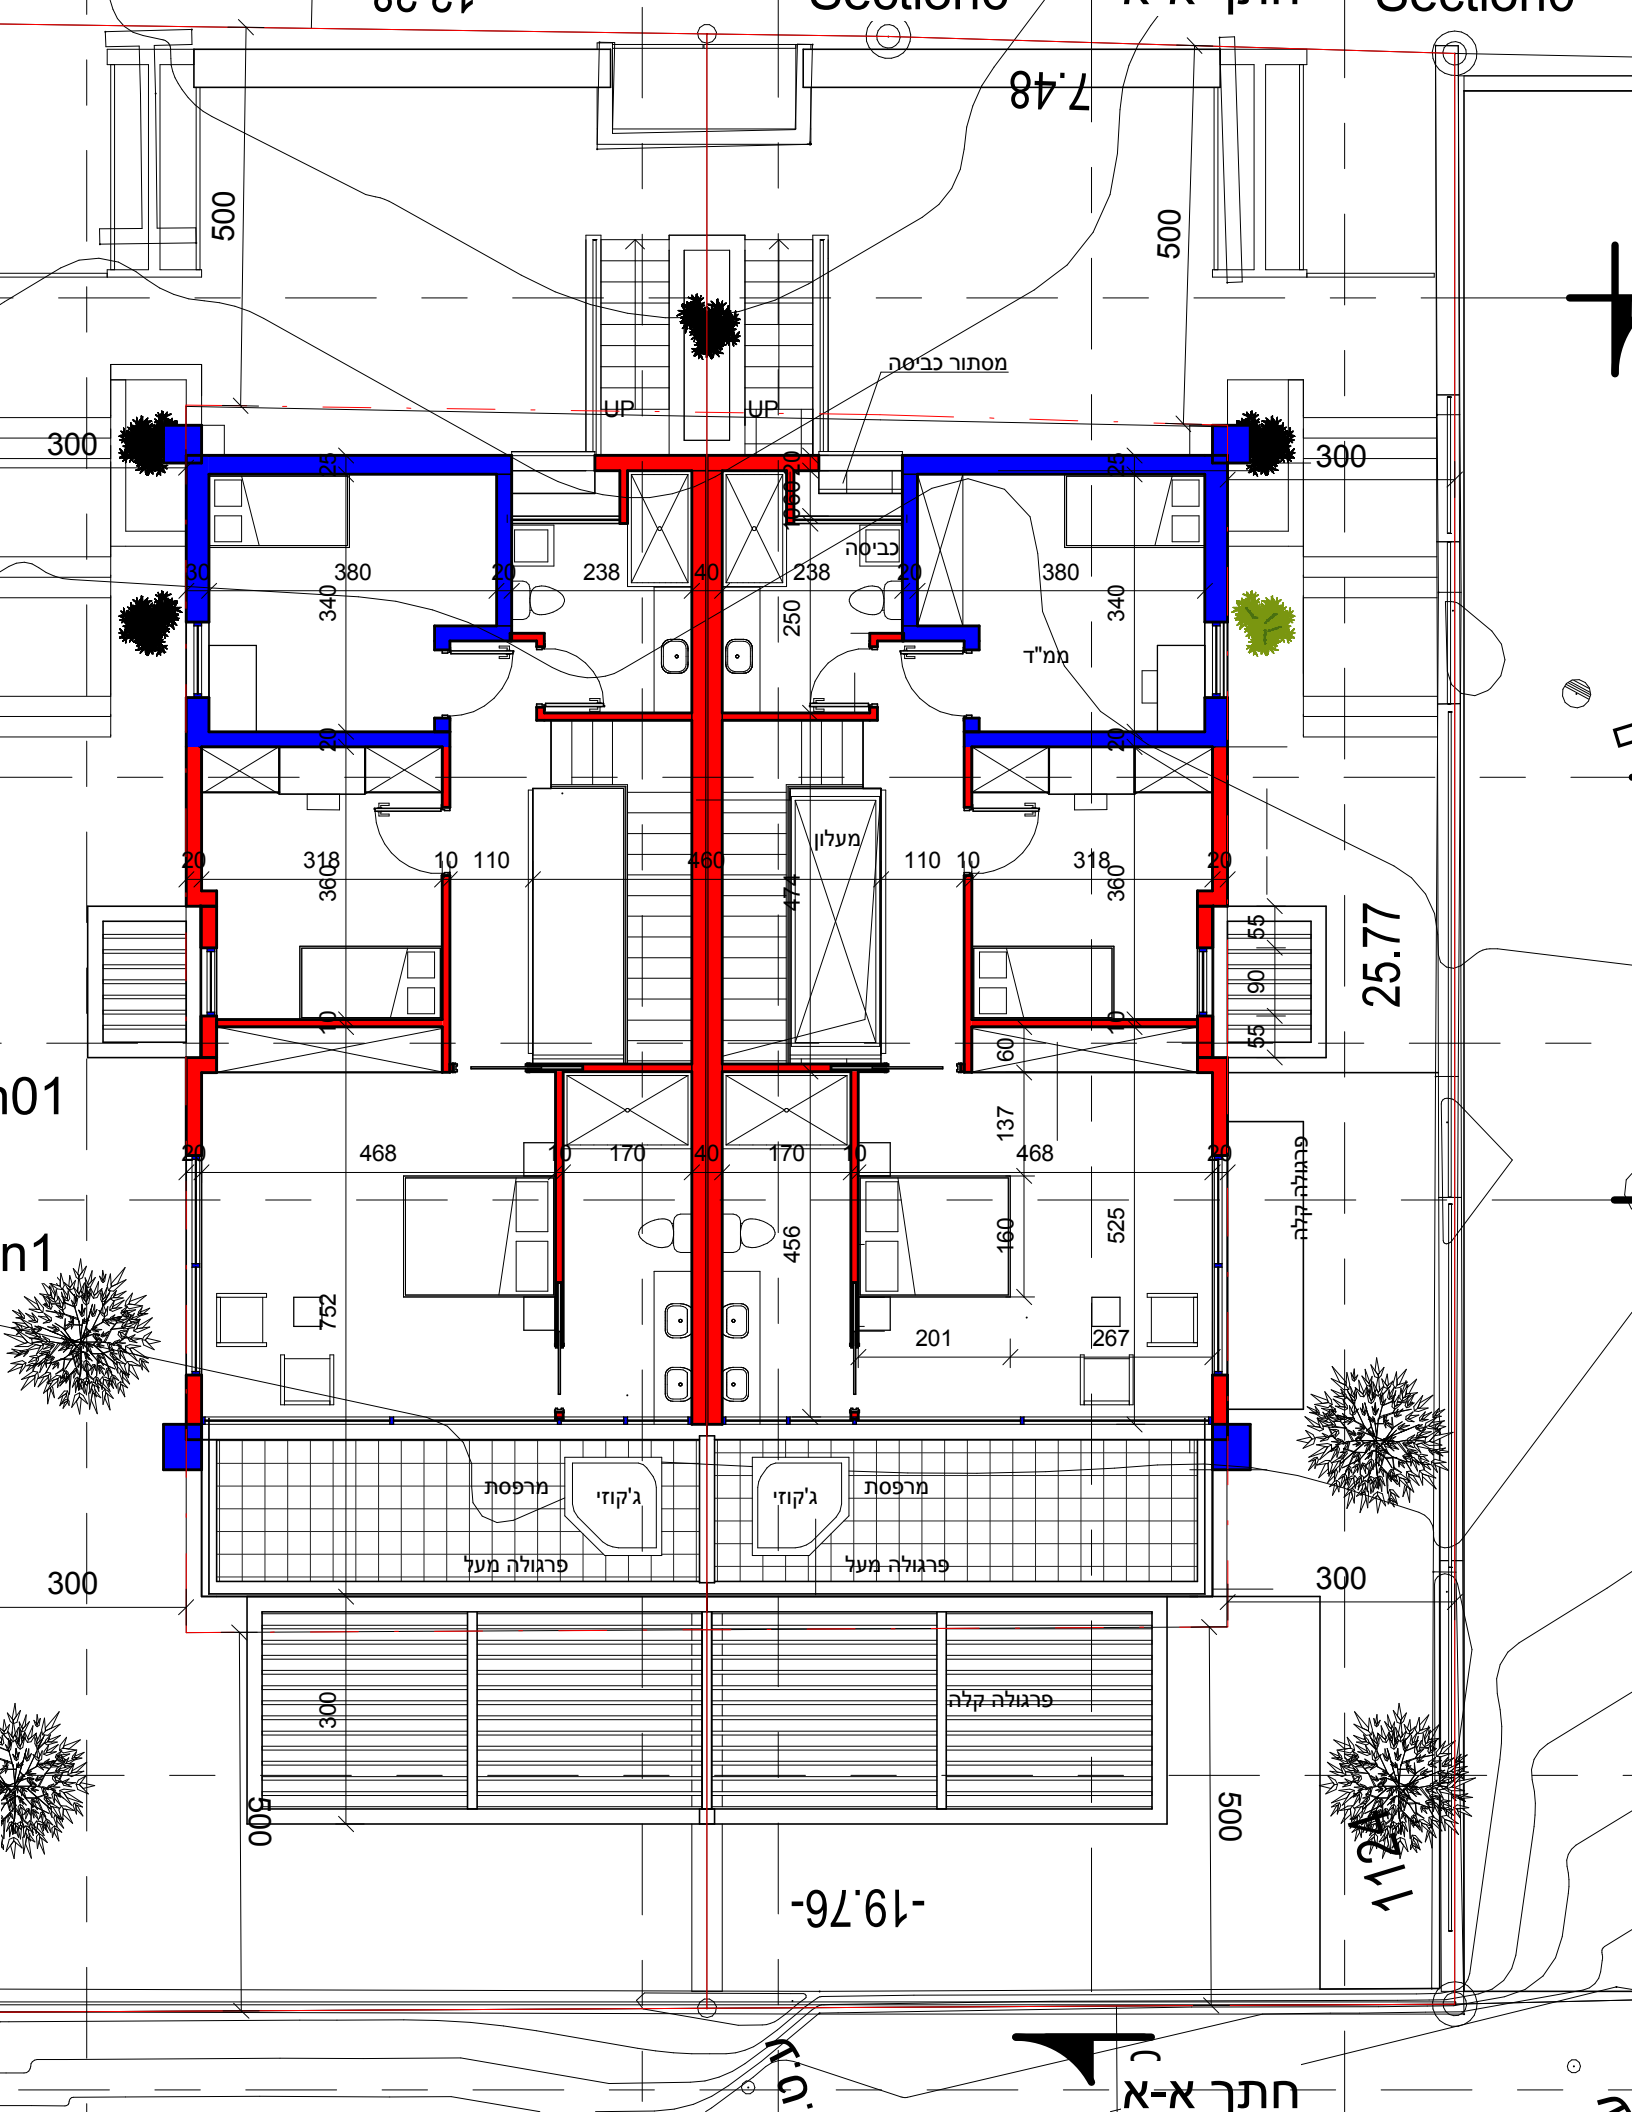

Sections
7.48
500
500
מסתור כביסה
UP
UP
300
300
כביסה
ממ"ד
מעלון
25.77
פרגולה קלה
מרפסת
ג'קוזי
ג'קוזי
מרפסת
פרגולה מעל
פרגולה מעל
300
300
פרגולה קלה
500
500
-19.76-
חתך א-א